


**Каталог координат зоны публичного сервитута**

Номер точки	X	Y
	:3У1	1736 кв.м.
1	697892.90	1189758.87
2	697888.63	1189767.01
3	697867.41	1189790.59
4	697846.68	1189814.01
5	697825.14	1189838.24
6	697806.83	1189858.79
7	697786.78	1189881.16
8	697765.68	1189905.74
9	697744.28	1189929.85
10	697722.84	1189954.06
11	697700.30	1189979.25
12	697675.25	1190006.52
13	697651.86	1190032.50

14	697631.23	1190055.06
15	697605.01	1190084.03
16	697602.05	1190081.35
17	697628.27	1190052.36
18	697648.90	1190029.82
19	697672.29	1190003.82
20	697697.34	1189976.57
21	697719.86	1189951.40
22	697741.28	1189927.19
23	697762.66	1189903.10
24	697783.78	1189878.52
25	697803.85	1189856.13
26	697822.16	1189835.58
27	697843.68	1189811.35
28	697864.43	1189787.93
29	697885.33	1189764.71
30	697889.36	1189757.02

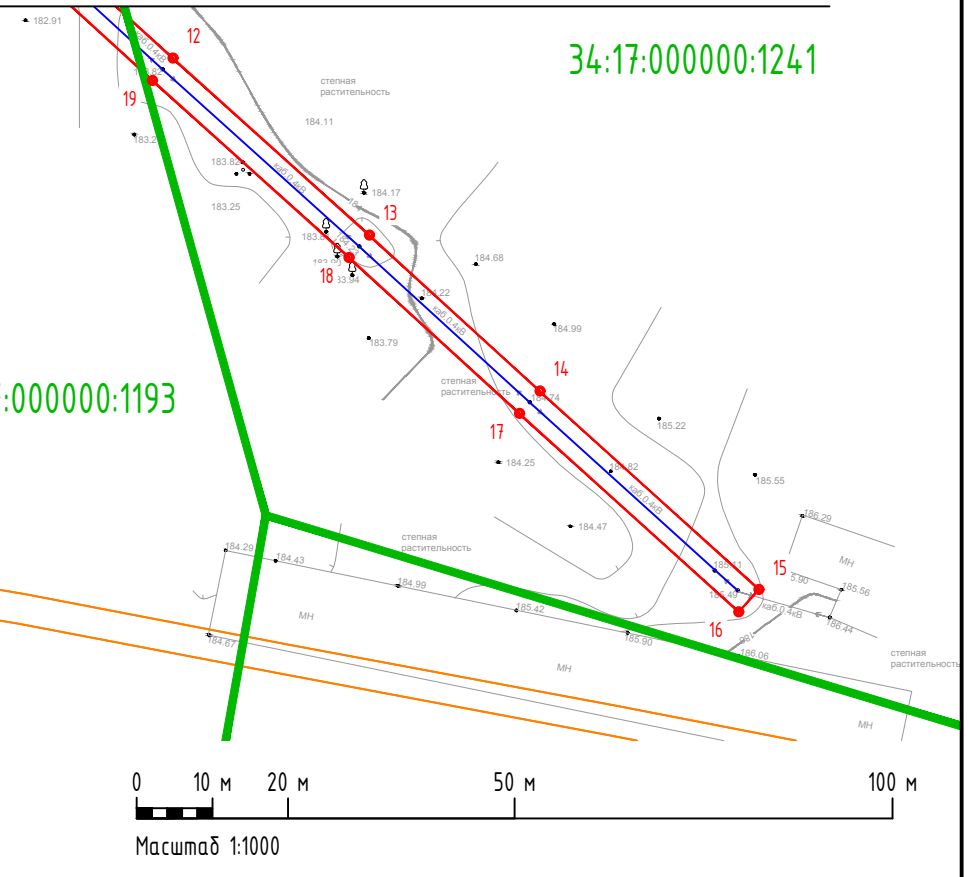

Согласовано	
Взам. инв. №	
Подп. и дата	
Инв. № подл.	

- Условные обозначения:**
- - границы устанавливаемой зоны публичного сервитута
  - - характерная точка границы устанавливаемой зоны публичного сервитута
  - - ось линии электропередач
  - 34:16:100003:37 - номер и границы земельных участков, попадающих в зону публичного сервитута
  - 34:16:100003 - номер и граница кадастрового квартала

Изм.	Кол.уч	Лист	N док.	Подпись	Дата
Разраб.		Шпилько		<i>[Signature]</i>	01.09.22
Проверил		Курлович		<i>[Signature]</i>	01.09.22
Н. контр.		Кравцова		<i>[Signature]</i>	01.09.22
ГИП		Шпилько		<i>[Signature]</i>	01.09.22

<b>2022.03-05-ППО</b>		
«Строительство ВЛИ-0,4 кВ (ориентировочной протяжённостью 0,445 км) от РУ-0,4 кВ КТП-10/0,4 кВ №440/250 кВА по ВЛ-10 кВ №1-4 ПС 110 кВ «Искра», установка шкафа учёта 0,4 кВ с коммутационными аппаратами (1 единица) для электроснабжения энергооборудования кормоцеха, расположенного в Волгоградской области, Нехаевский район, х. Успенка, Нехаевский РЭС» (34-1-21-00615855 – заявитель ИП глава К(Ф)Х Кашев В.А.)		
Проект полосы отвода	Стадия	Лист
	П	1
Схема расположения границ публичного сервитута для расположения объекта		<b>ARDI ENGINEERING</b>